


Perfil construtivo de poço tubular

Município de Humaitá

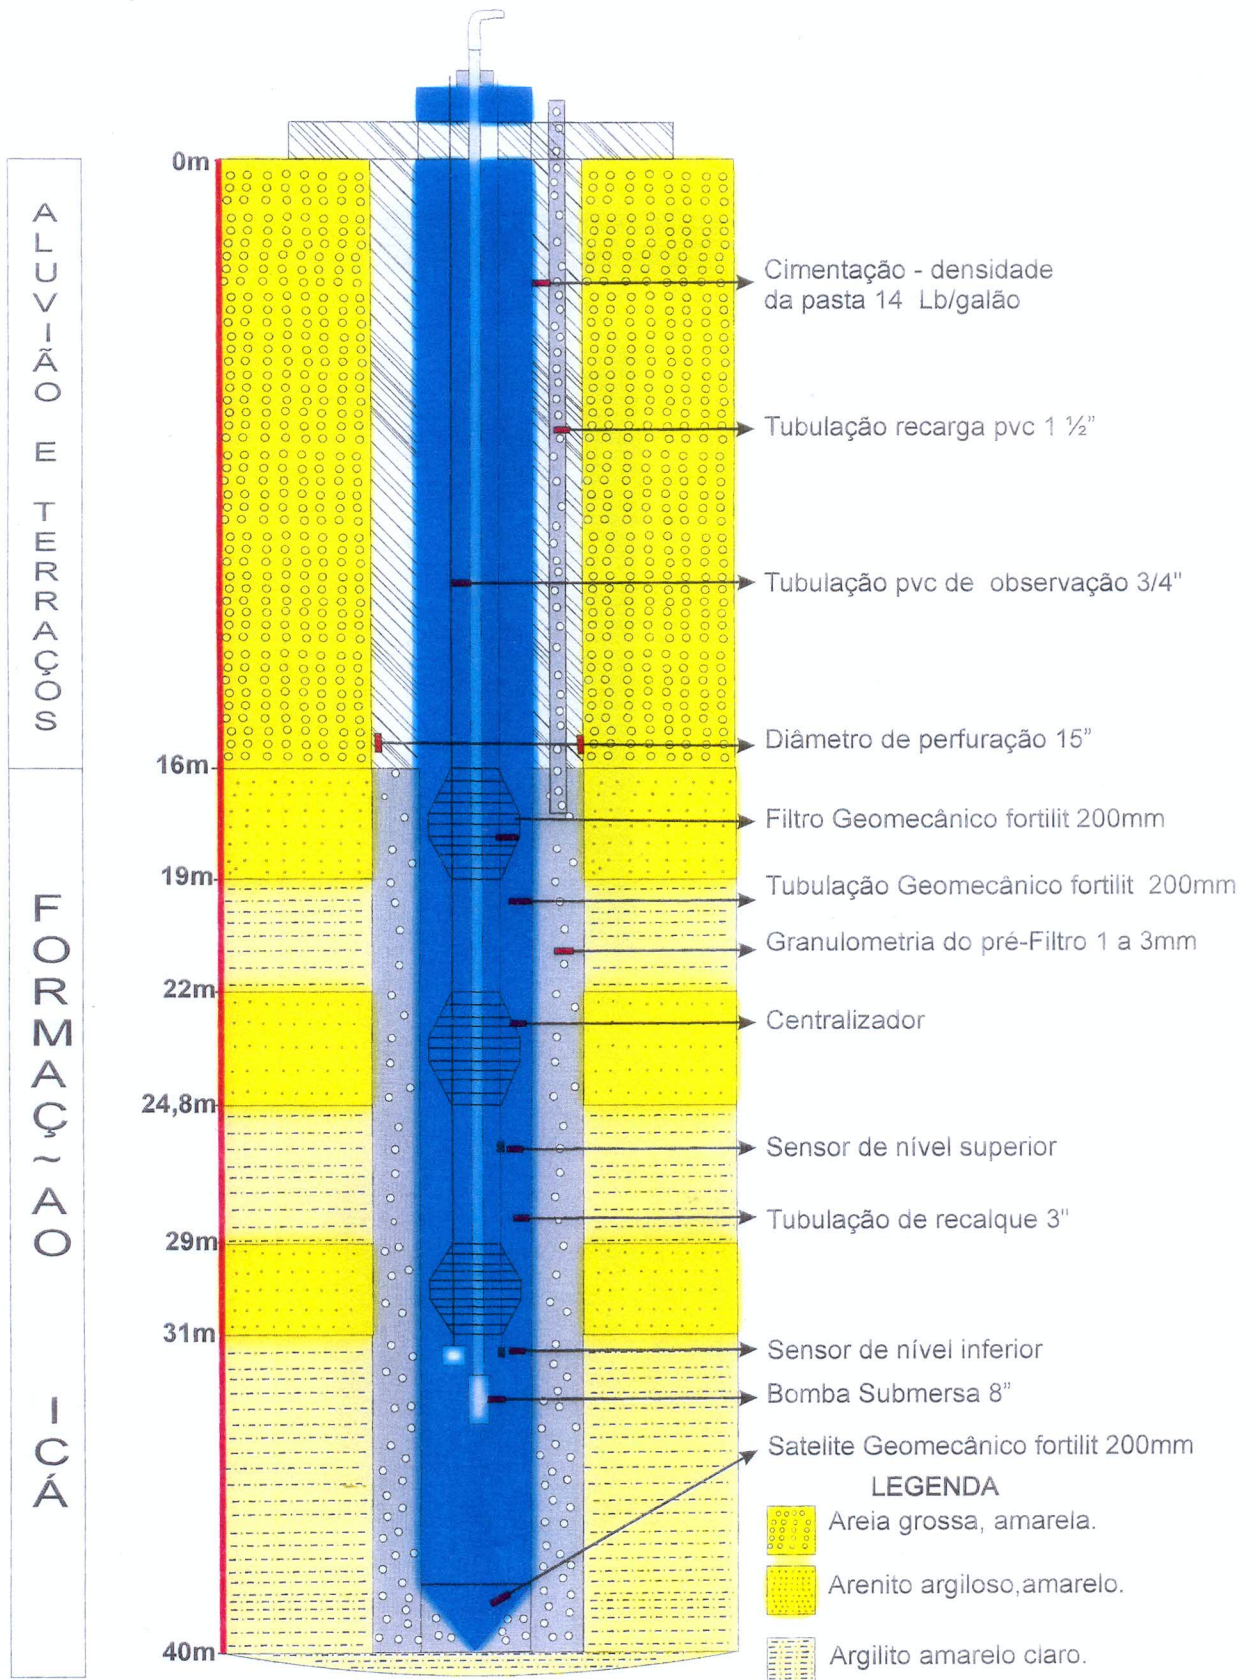

Escala 1:200