

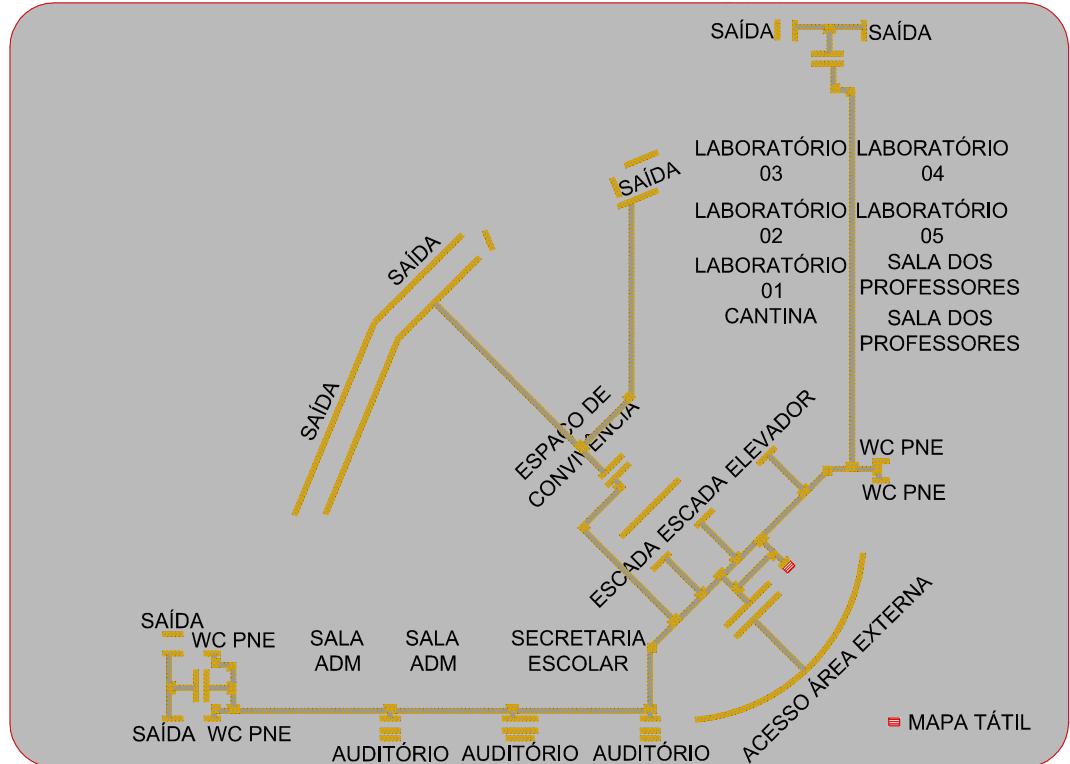


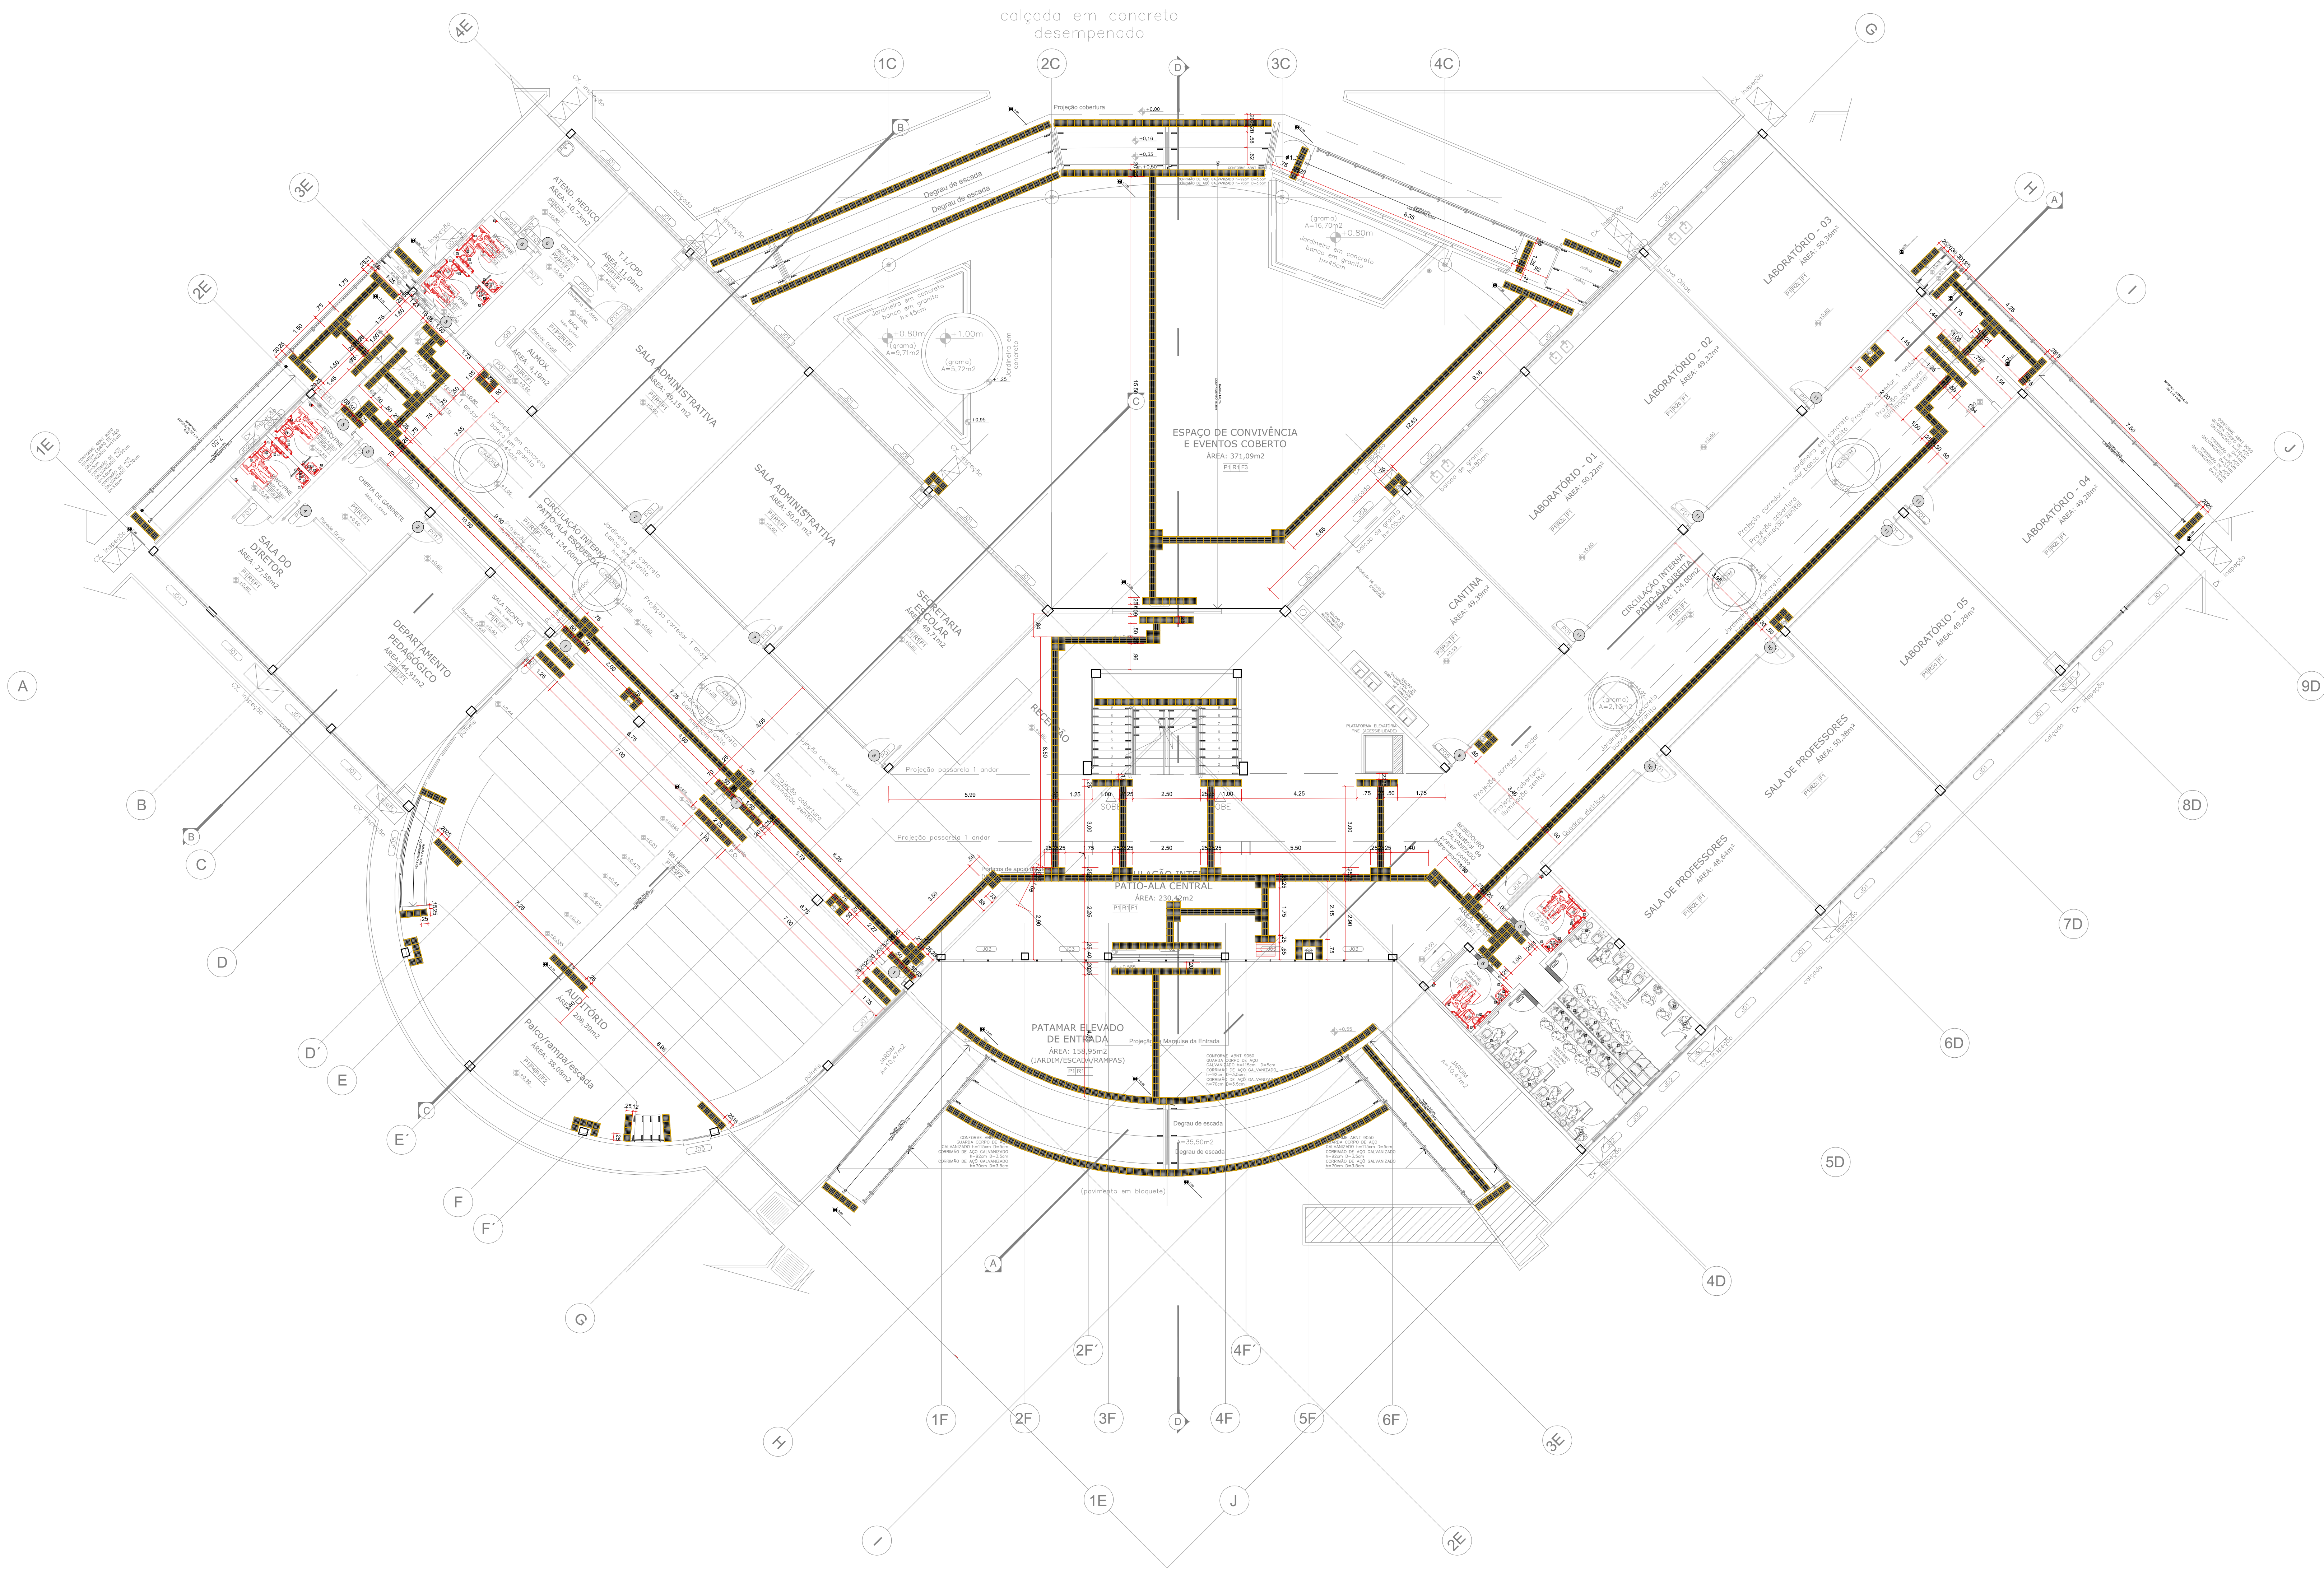

MAPA TÁTIL PAVIMENTO TÉRREO
ESCALA 1: 5

PLANTA - CHAVE

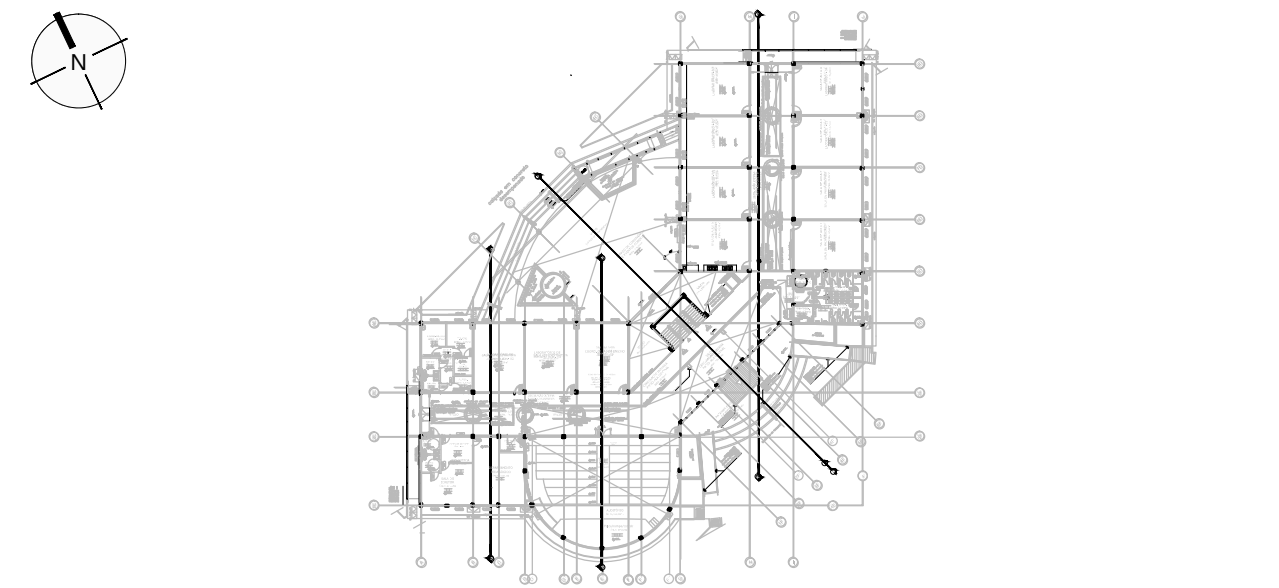

LEGENDA

- PISO TÁTIL ALERTA
- PISO TÁTIL DIRECIONAL

NOTAS

1. MEDIDAS EM METRO (S)
2. QUALQUER ALTERAÇÃO NA OBRA DEVERÁ SER COMUNICADA AO PROJETISTA

10		
9		
8		
7		
6		
5		
4		
3		
2		
1		
0	26/08/2016	EMISSÃO INICIAL
REVISÃO	DATA	MODIFICAÇÕES

PROJETO DE ARQUITETURA

Obra: CAMPUS EIRUNEPE
AV. PREFEITO JOÃO CAVALCANTE, S/N - BARRO NOSSA SENHORA DE FÁTIMA - CEP. 69880-00 - EIRUNEPE/AM

Assunto: ARQUITETURA
ACESSIBILIDADE
PAVIMENTO TÉRREO

Ciente: INSTITUTO FEDERAL DE EDUCAÇÃO, CIÊNCIA E TECNOLOGIA DO AMAPÁ
Fase: PROJETO EXECUTIVO
Arquivo: 6095-EI-ARQ-EX-0101-ACES-R00.dwg

Escala: INDICADA

Desenho: 0101/R00

GABINETE
PROJETO DE ARQUITETURA E ARQUITETURA LTDA
www.gabineteintegrado.com.br
cnpj: 08.000.000/0001-01

RESPONSÁVEL TÉCNICO
ARQ. CESAR LUIZ BASSO
CNPJ: 08.000.000/0001-01