




PROJETOS

- 1 - TODAS AS MEDIDAS ESTÃO EM METRO.
- 2 - AS MEDIDAS ESTÃO EM CORTAS ACABADAS.

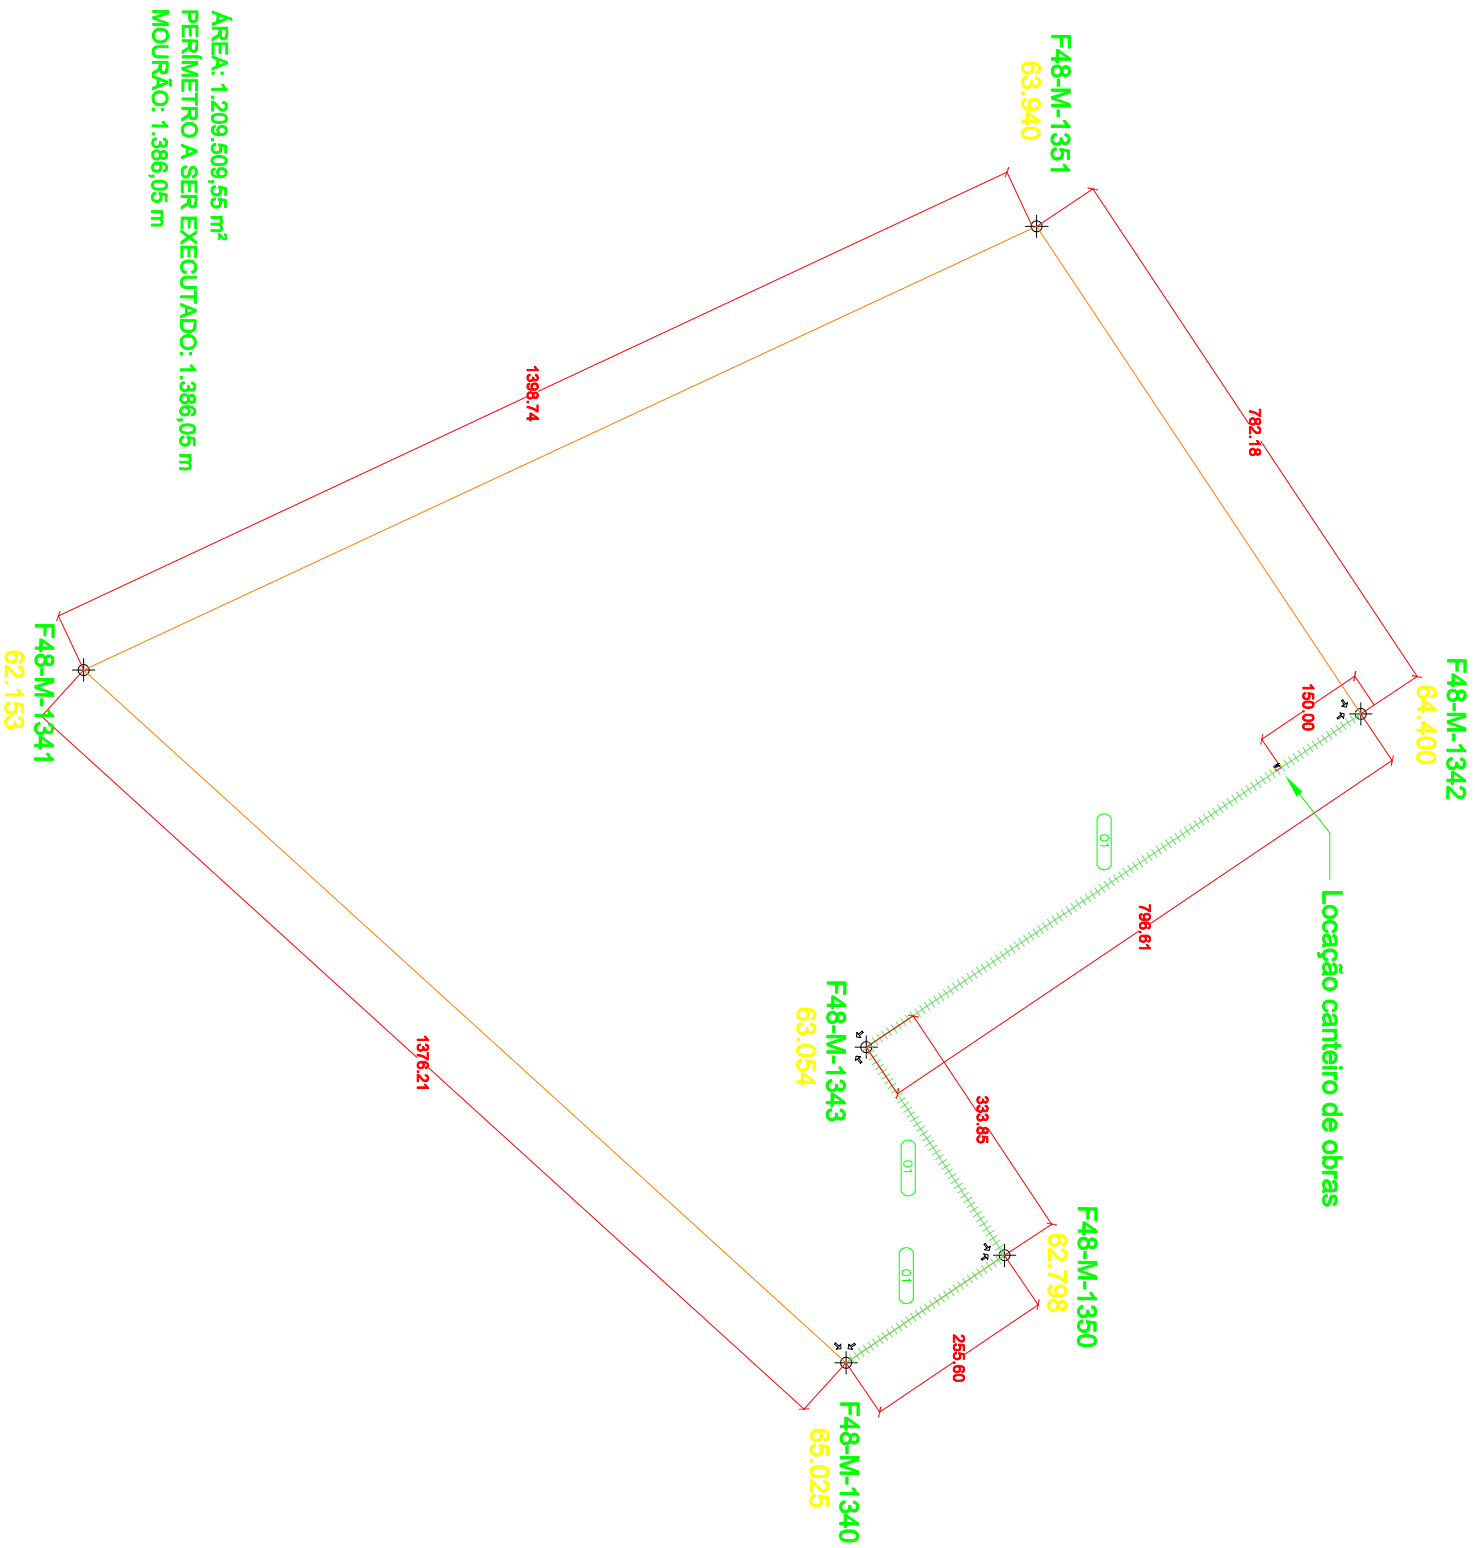

AREA: 1.209.509,55 m²
 PERIMETRO A SER EXECUTADO: 1.386,05 m
 MOURAÇÃO: 1.386,05 m

ESPECIFICAÇÕES			

CARIMBOS:


AUTORIZAÇÃO PROJETISTA: JEANNI MONTEIRO PROPOSTA PROFISSIONAL: _____ INSCRIÇÃO PROFISSIONAL: _____	AUTORIZAÇÃO FISCAL: _____ INSCRIÇÃO FISCAL: _____
---	--

REGISTRO DE CONTROLADOR INTERNO	



FASE III
ARQUITETURA
1/2

- 1 - TODAS AS MEDIDAS ESTÃO EM METRO.
- 2 - AS MEDIDAS ESTÃO EM COTAS ACABADAS.

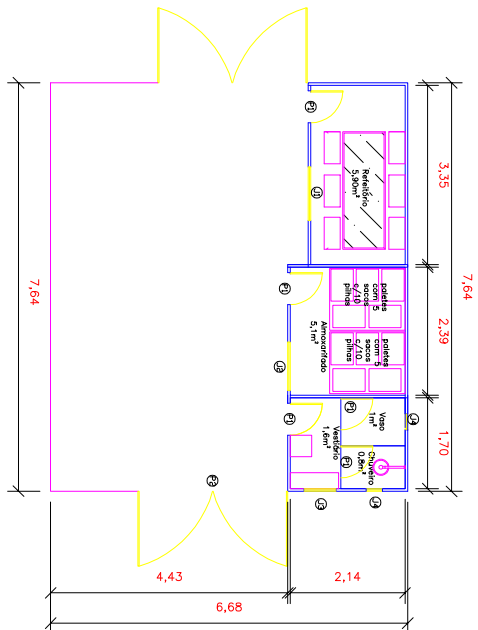

DETALHAMENTO - CANTIERO DE OBRA
ESCALA 1:30

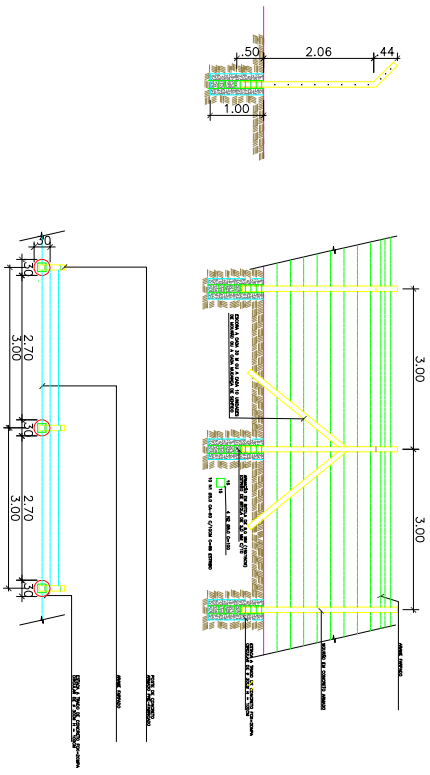

DETALHAMENTO - MOURÃO EM CONCRETO ARMADO COM ARAME FARPADO
ESCALA 1:50

ESPECIFICAÇÕES	
QT	QUANTIDADE
UN	UNIDADE
DESCRIÇÃO	DESCRIÇÃO

CARIMBOS:

PROJETO ARQUITETÔNICO	ARQUITETO RESPONSÁVEL TÉCNICO
JEANNI MONTEIRO	
PROJETO DE ENGENHARIA	ENGENHEIRO RESPONSÁVEL TÉCNICO

REGISTRO DE CONTROLE INTERNO	
PROJETO	DATA
IFAM	28/11/2019
PROJETO DE ENGENHARIA	DATA
JEANNI MONTEIRO	28/11/2019
PROJETO DE ENGENHARIA	DATA
MANUELA F. CASTRO	28/11/2019
IFAM-HUMAITÁ-CONSTRUÇÃO-CERCAMENTO.dwg	
MURO HUMAITÁ.dwg	

BRASIL - AMAZONAS	
INSTITUIÇÃO: ANTONIO VENANCIO CASTELO BRANCO	
PROJETO: OBRA DE CONSTRUÇÃO DE CERCAMENTO DO TERRENO	
PLANTA DE IMPLANTÇÃO DO CERCAMENTO 1:30	
PROJETO DE ENGENHARIA	PROJETO DE ENGENHARIA
CAMPUS HUMAITÁ	BR 230, KM7, ZONA RURAL
ZONA RURAL	HUMAITÁ - AM
69.800-000	(92) 3918-8-4021
	www.ifam.edu.br



MINISTÉRIO DA EDUCAÇÃO
INSTITUTO FEDERAL DO AMAZONAS

PROJETO ARQUITETÔNICO Nº 4/2019 - DINFRA/REIT (11.01.01.06.03)

Nº do Protocolo: NÃO PROTOCOLADO

Manaus-AM, 27 de Novembro de 2019

201911-IFAM-CHUM-MURO-12.PROJETOS.pdf

Total de páginas do documento original: 3

(Assinado digitalmente em 10/12/2019 14:37)

RODRIGO DINIZ COSTA

MEMBRO

2204691

Para verificar a autenticidade deste documento entre em <https://sig.ifam.edu.br/documentos/>
informando seu número: **4**, ano: **2019**, tipo: **PROJETO ARQUITETÔNICO**, data de emissão: **27/11**
/2019 e o código de verificação: **39e4b14ae7**