

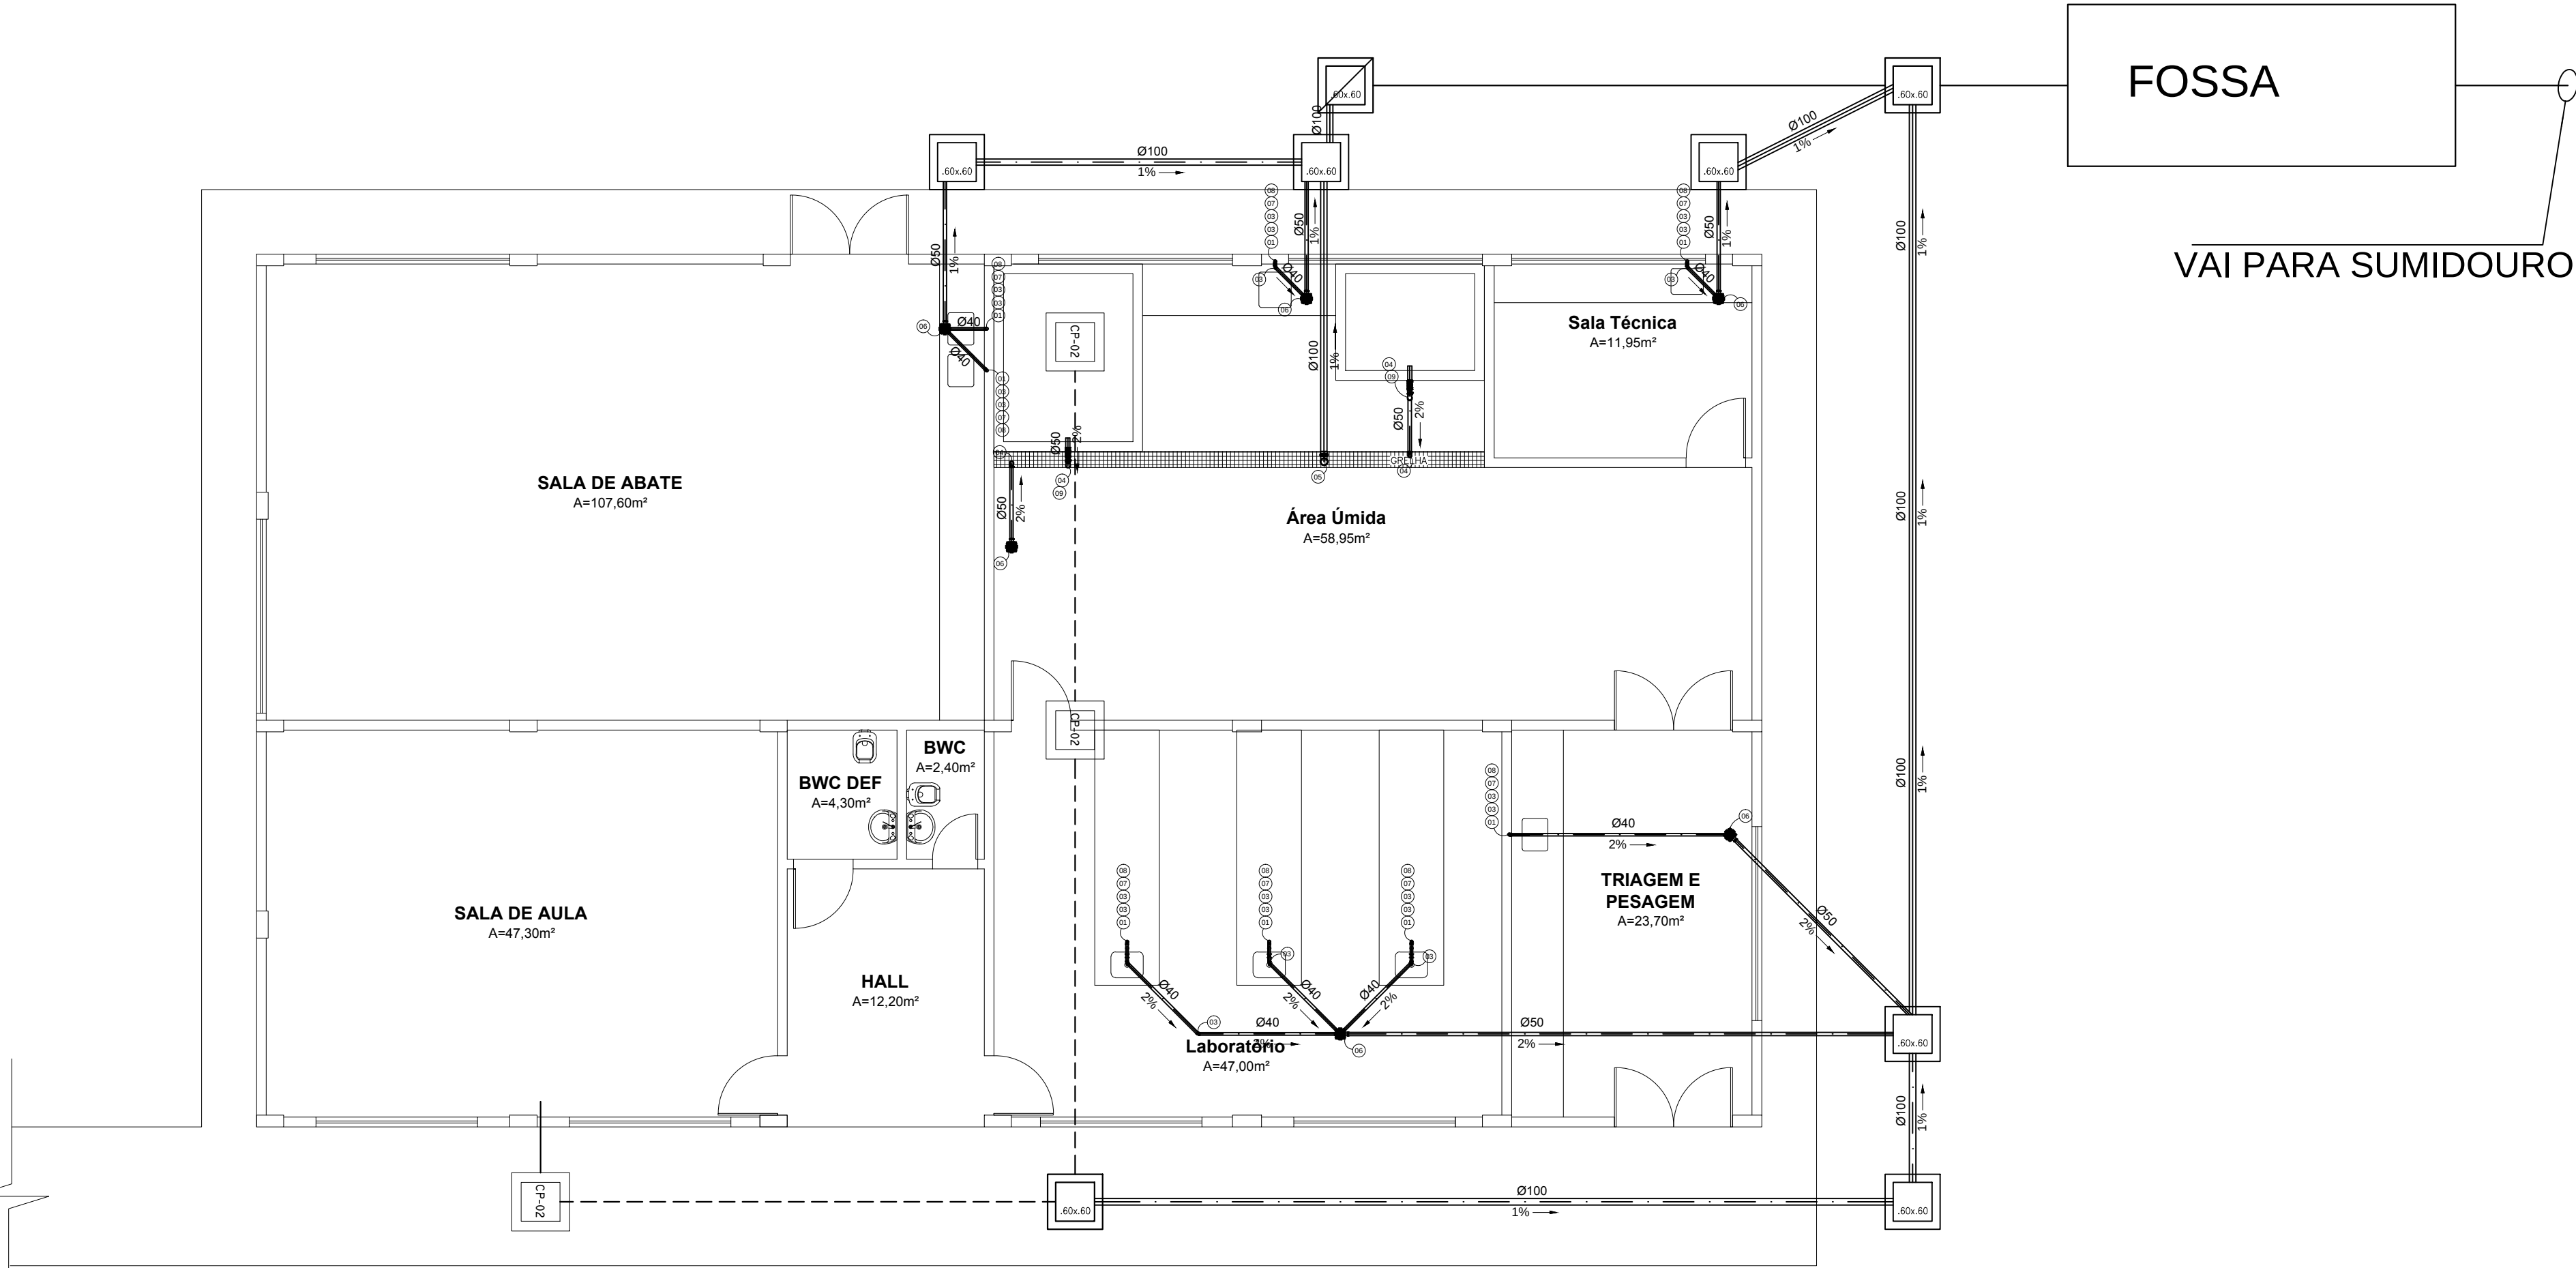
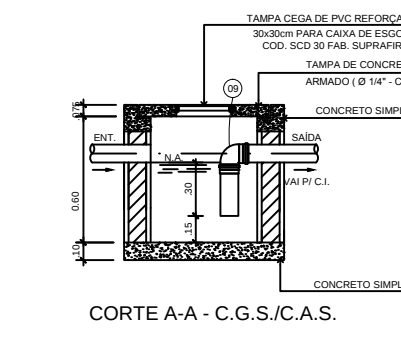
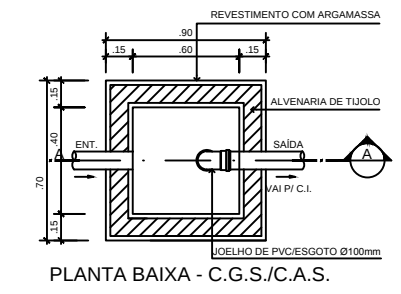


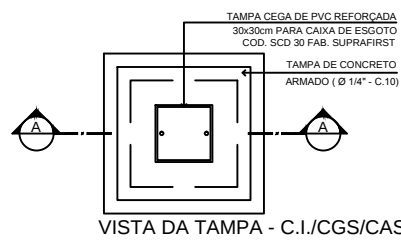

INSTALAÇÕES DE ESGOTO SANITÁRIO
ESCALA: 1:75

LISTA DE MATERIAIS		
ITEM	LEGENDA NUMÉRICA - INSTALAÇÃO SANITÁRIA	UNID.
01	JOELHO PVC ESGOTO 90° Ø 80x60	UNID.
02	JOELHO PVC ESGOTO 90° Ø 80x60	UNID.
03	JOELHO PVC ESGOTO 90° Ø 80x60	UNID.
04	JOELHO PVC ESGOTO 90° Ø 80x60	UNID.
05	JOELHO PVC ESGOTO 90° Ø 80x60	UNID.
06	CAIXA SIFONADA (S0418040)	UNID.
07	CAIXA SIFONADA	UNID.
08	VALVULA PARA LAVABO	UNID.
09	REGISTRO DE PASSAGEM Ø80x60 P/ ESGOTAMENTO	UNID.

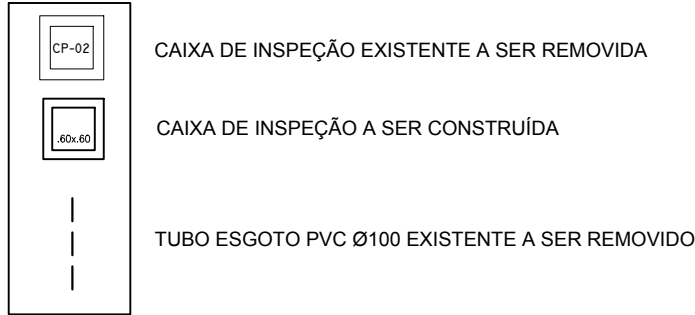

CARIMBOS:

AUTOR(ES) DO PROJETO E ART:	AUTOR(ES) DO PROJETO E ART:
LUIZ MARTINS	
PROPRIETÁRIO/PROCURADOR:	RESPONSÁVEL PELA EXECUÇÃO E ART:

REGISTRO CONTROLE INTERNO	
CARTÓRIO: IFAM	MATRÍCULA ESCRITURA Nº:
REVISÃO DO DESENHO: LUIZ MARTINS	DATA: 14/10/2016
REVISÃO DO DESENHO:	DATA:
NOME ARQUIVO: IFAM-UEPS-LÁBREA-INST.HIDROSSANITÁRIAS.dwg	
NOME ARQUIVO ANTERIOR: lab_aquicultura V.2012.dwg	

BRASIL

AMAZONAS

REITOR AMAZONAS:
ANTONIO VENANCIO CASTELO BRANCO

TÍTULO:
PROJ. DE REFORMA E AMPLIAÇÃO DO LAB. DE AQUICULTURA

ASSUNTO:
INSTALAÇÕES SANITÁRIAS

REITORIA/CAMPUS:
CAMPUS LÁBREA

ENDEREÇO:
AV. 22 DE OUTUBRO Nº 167

BAIRRO:
VILA FALCÃO

CIDADE:
LÁBREA

UF:
AM

CEP:
69.830-000

TELEFONE:
(097)3331-1009

HOMEPAGE:
www.ifam.edu.br

FASE II

INSTALAÇÕES

HIDROSSANITÁRIAS

3/3